


APS
21.12.2009

En application de la Loi du 11 Mars 1977, ces plans sont la propriété exclusive de D. MOUJINET, Architecte, et ne peuvent être reproduits, même partiellement, sans autorisation, sous peine de poursuites.

Agence DM ARCHI



102 Rue Eugène Varlin 87000 LIMOGES
Tél : 05 55 06 12 04 Fax : 05 55 06 28 83
E-Mail : agenceDMarchi@wanadoo.fr

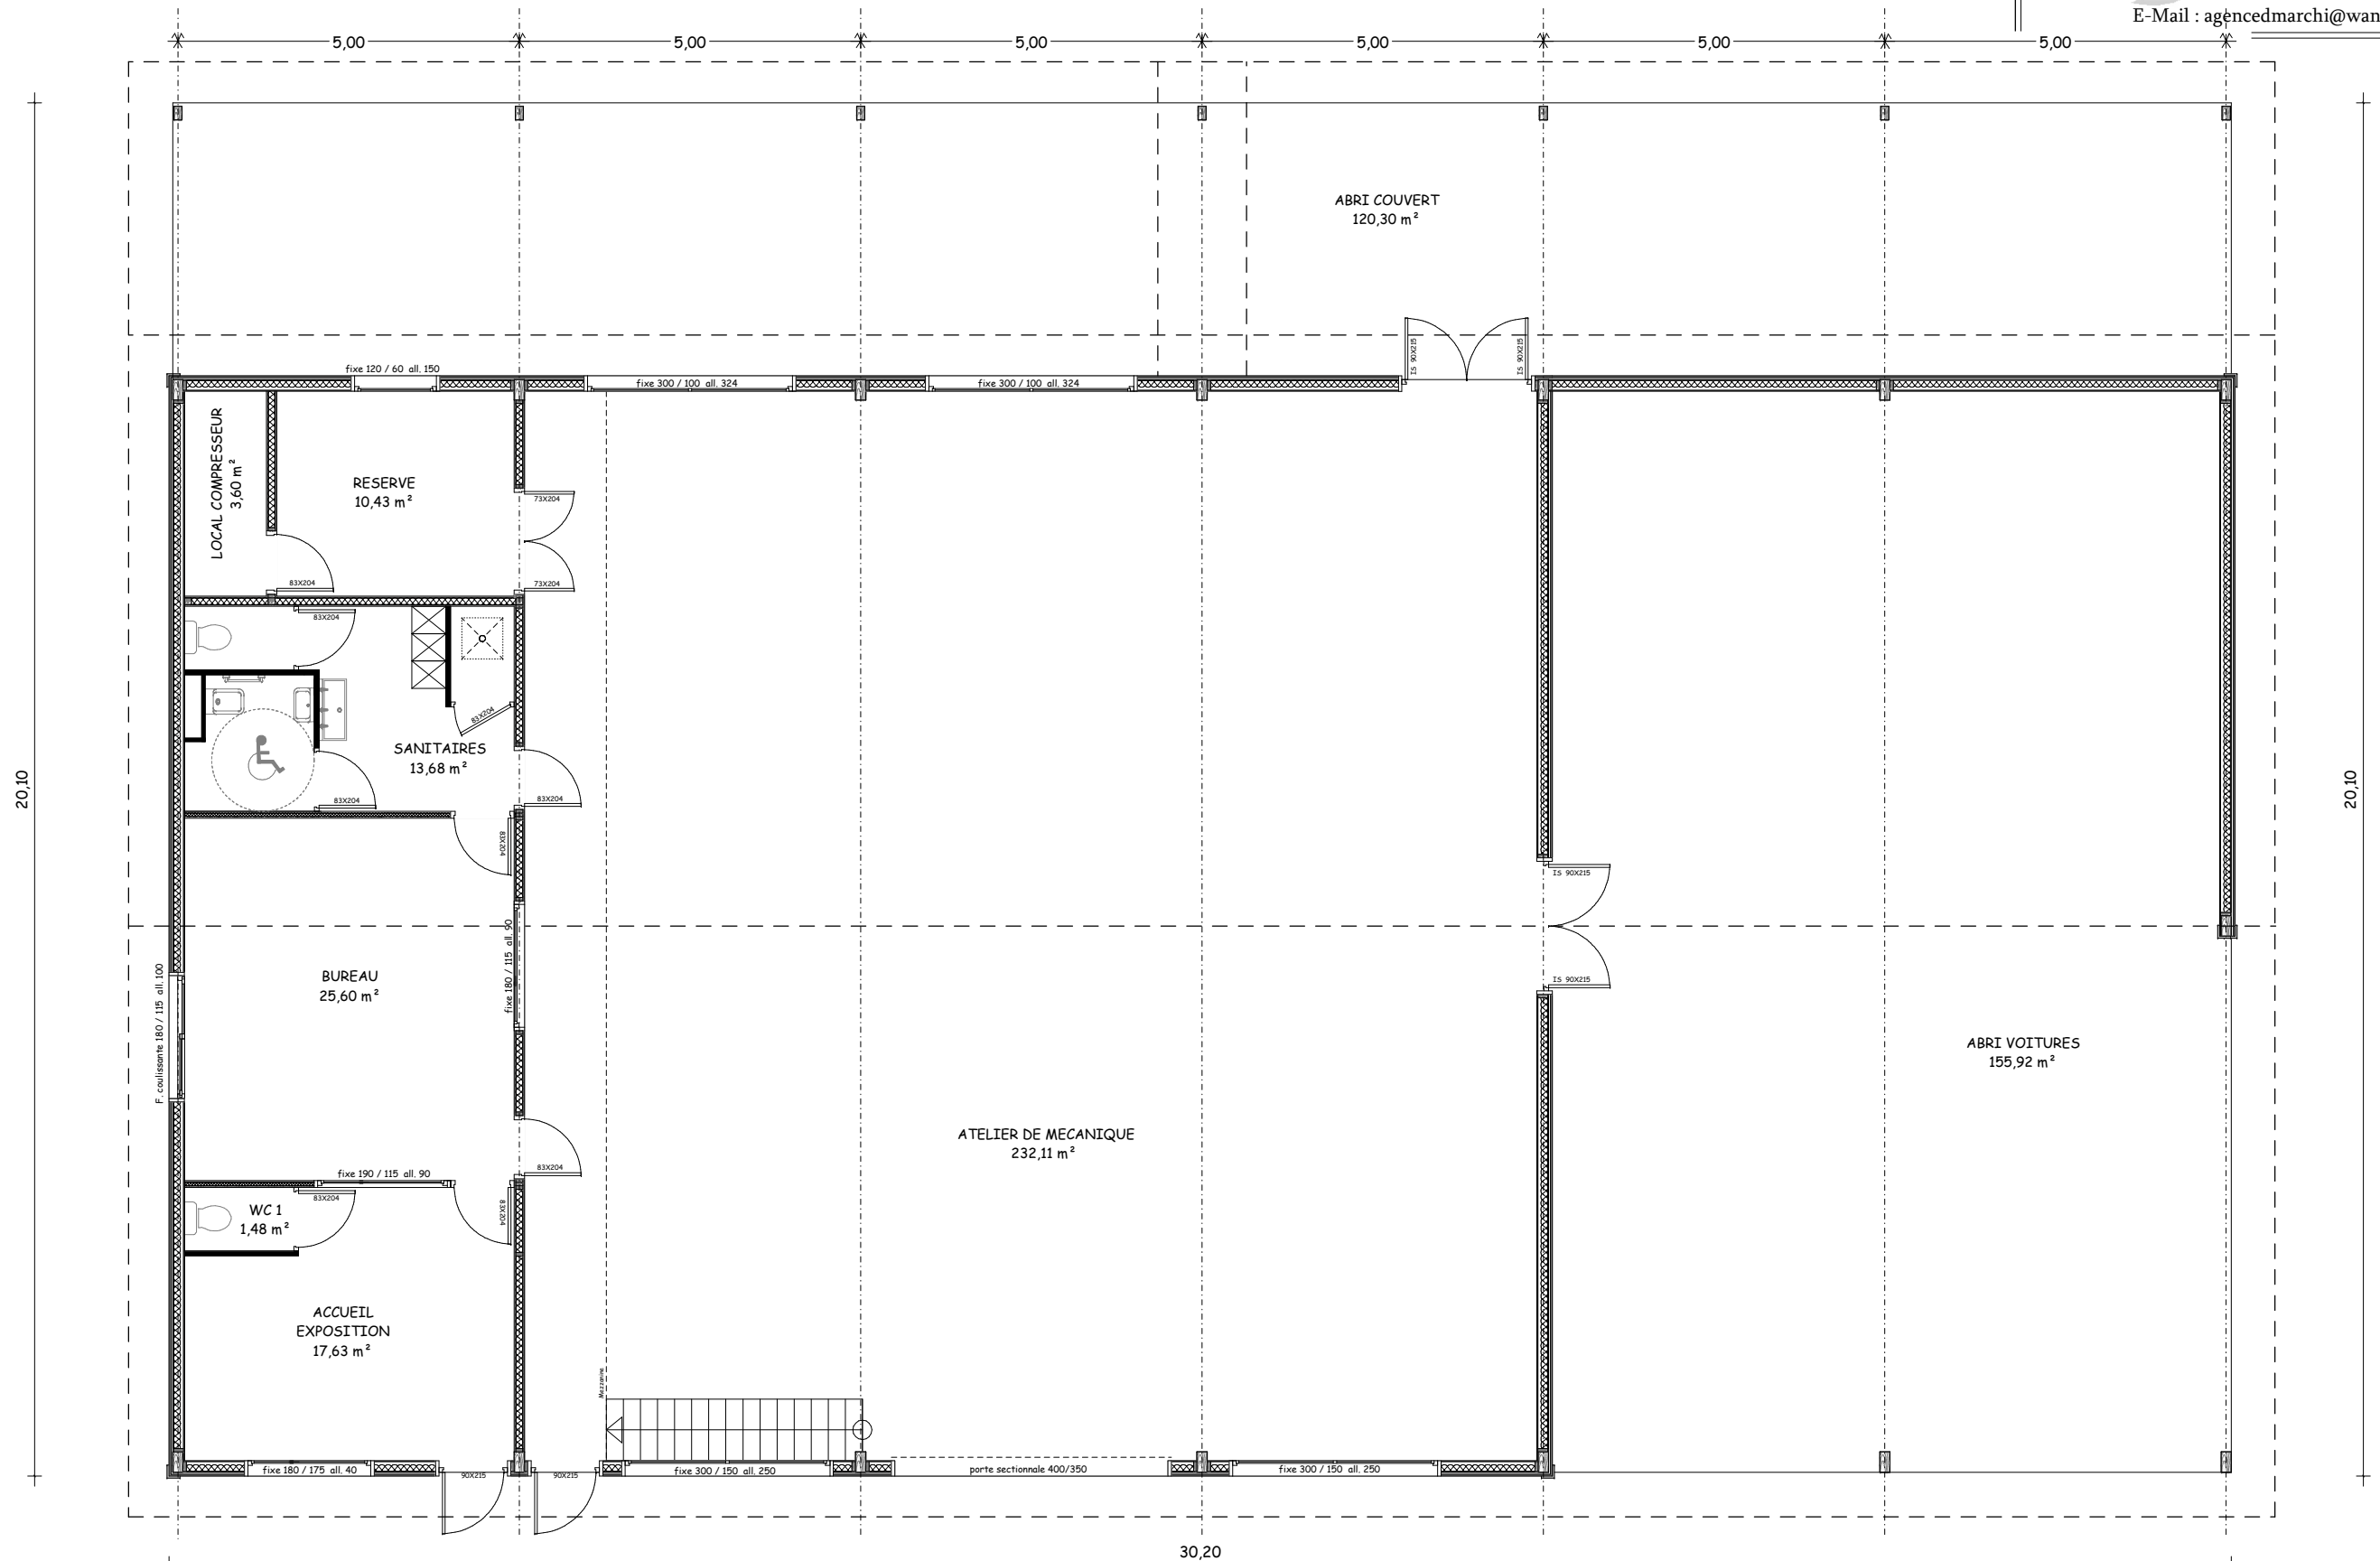

2009.31 - M. EGROT

Plan

Ech. 1/100

52 Avenue de la Marche - 23200 BONNAT